Regelquerschnitt Absperrdamm M 1:100

bei km 0+950.00

Wasserwirtschaftsamt
Weiden

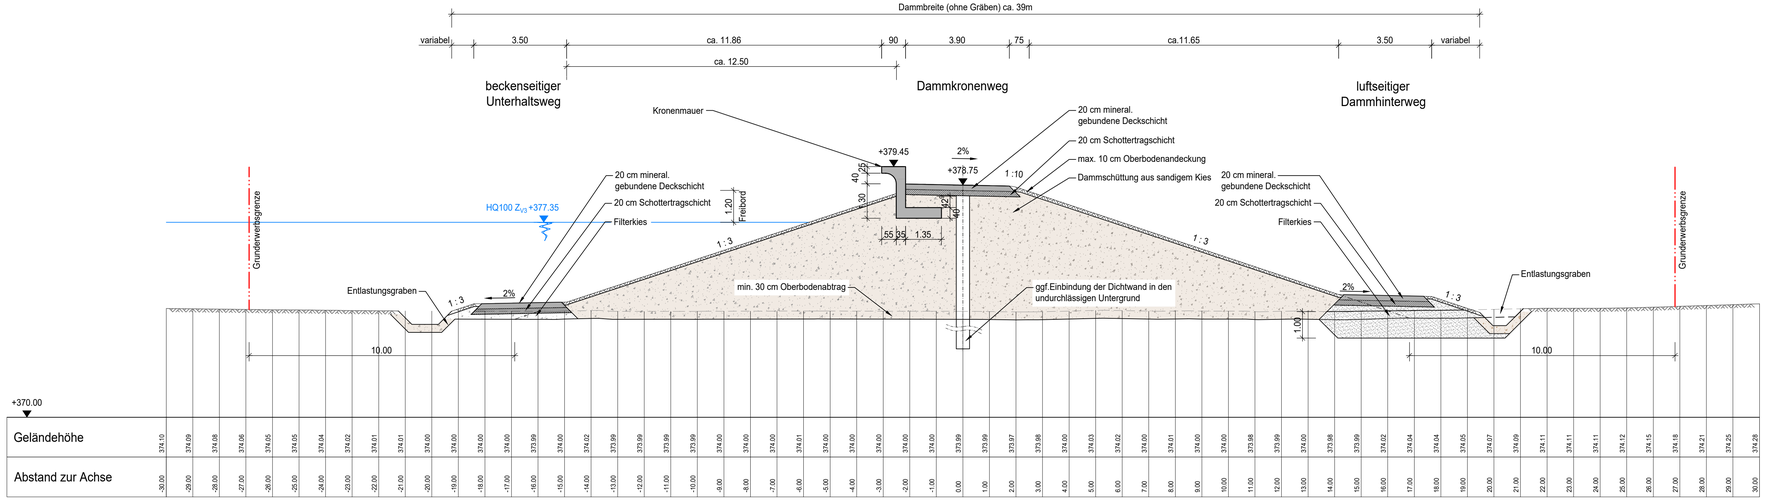

MASSSTAB - 1:100

0 1.0 2.5 5 7.5 10m

Index	Bemerkung	geänd. am	Name	gepr. am	Name

Vorhaben: Hochwasserschutz Amberg

Anlage: 2.11

Vorhabensträger: WWA Weiden
Landkreis: Amberg - Sulzbach
Stadt: Amberg

Plan-Nr.: 118906VP12RQa

Schutzvermerk/Dateiname:

Maßstab: 1 : 100

HRB Neumühle
Regelquerschnitt Absperrdamm

entw.	10.2019	Nierlich
gez.	10.2019	Seidl
gepr.	06.2021	Nierlich

Entwurfsverfasser: ARNOLD CONSULT AG

02.07.2021 gez. ppa Hofbauer
Datum Unterschrift Entwurfsverfasser

09.07.2021 gez. Rosenmüller
Datum Hr. Rosenmüller, Behördenleiter WWA Weiden

P:\5_Maßnahmen\2018\1-18-906\08_CAD\02_VP\118906_VP_12_RQa.dwg