



Anschluss siehe Plan 118906VP06LS

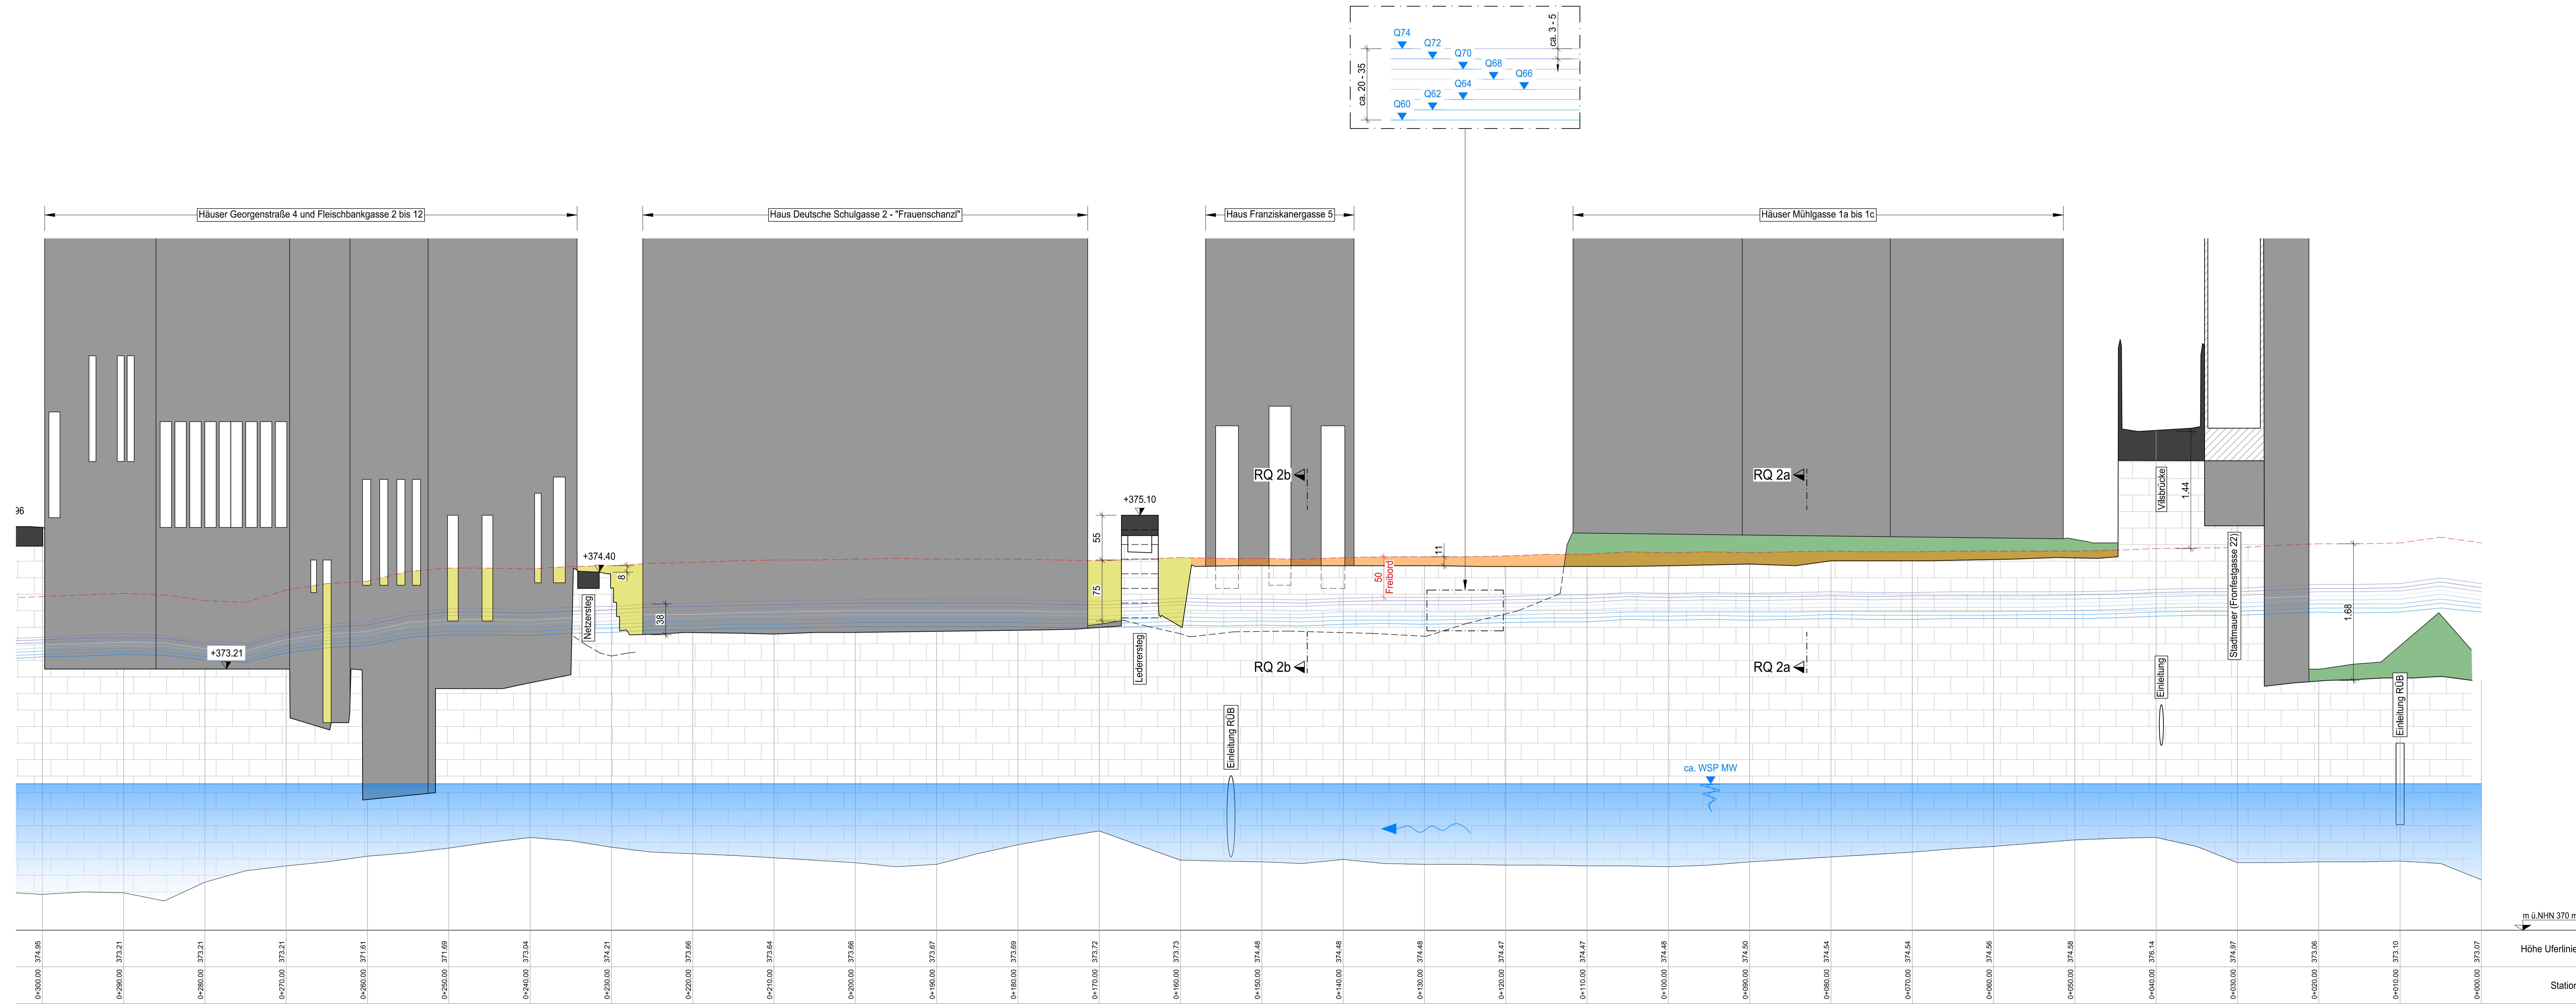

Legende	
	Erhöhung best. Ufermauer für Freibord 50 cm
	Neubau Ufermauer
	Mobiler Hochwasserschutz / Objektschutz Türen u. Fenster

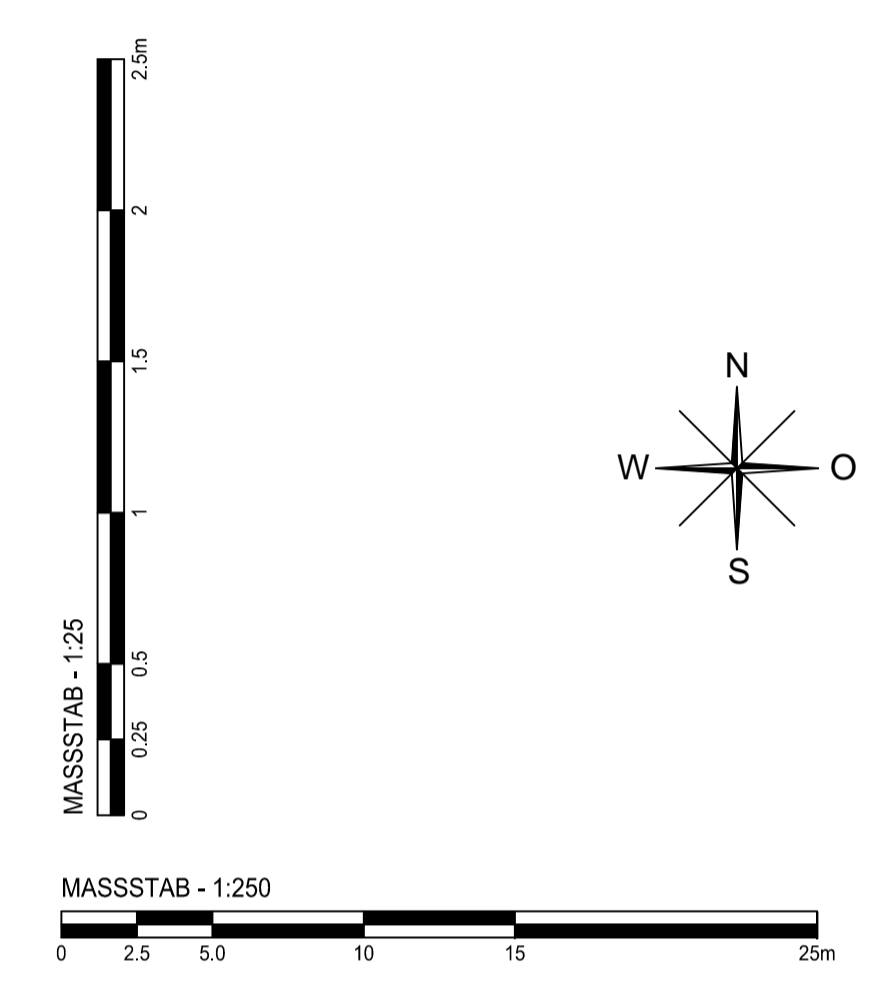

Wasserwirtschaftsamt Weiden

Vorabzug Stand 28.06.2019

b	z	Index	Bemerkung	geänd. am	Name	gepr. am	Name
Vorhaben:				Hochwasserschutz Amberg			
Vorhabensträger:				WWA Weiden			
Landkreis:				Amberg - Sulzbach			
Stadt:				Amberg			
Maßstab:				1:250 / 1:25			
Entwurfverfasser:				ARNOLD & Partner			
Datum:				04.07.2019			
Unterschrift Entwurfverfasser:				[Signature]			
Datum:				04.07.2019			
Unterschrift Amt:				[Signature]			
Datum:				04.07.2019			