



Regelquerschnitt Absperrdamm M 1:100
bei km 0+950.00

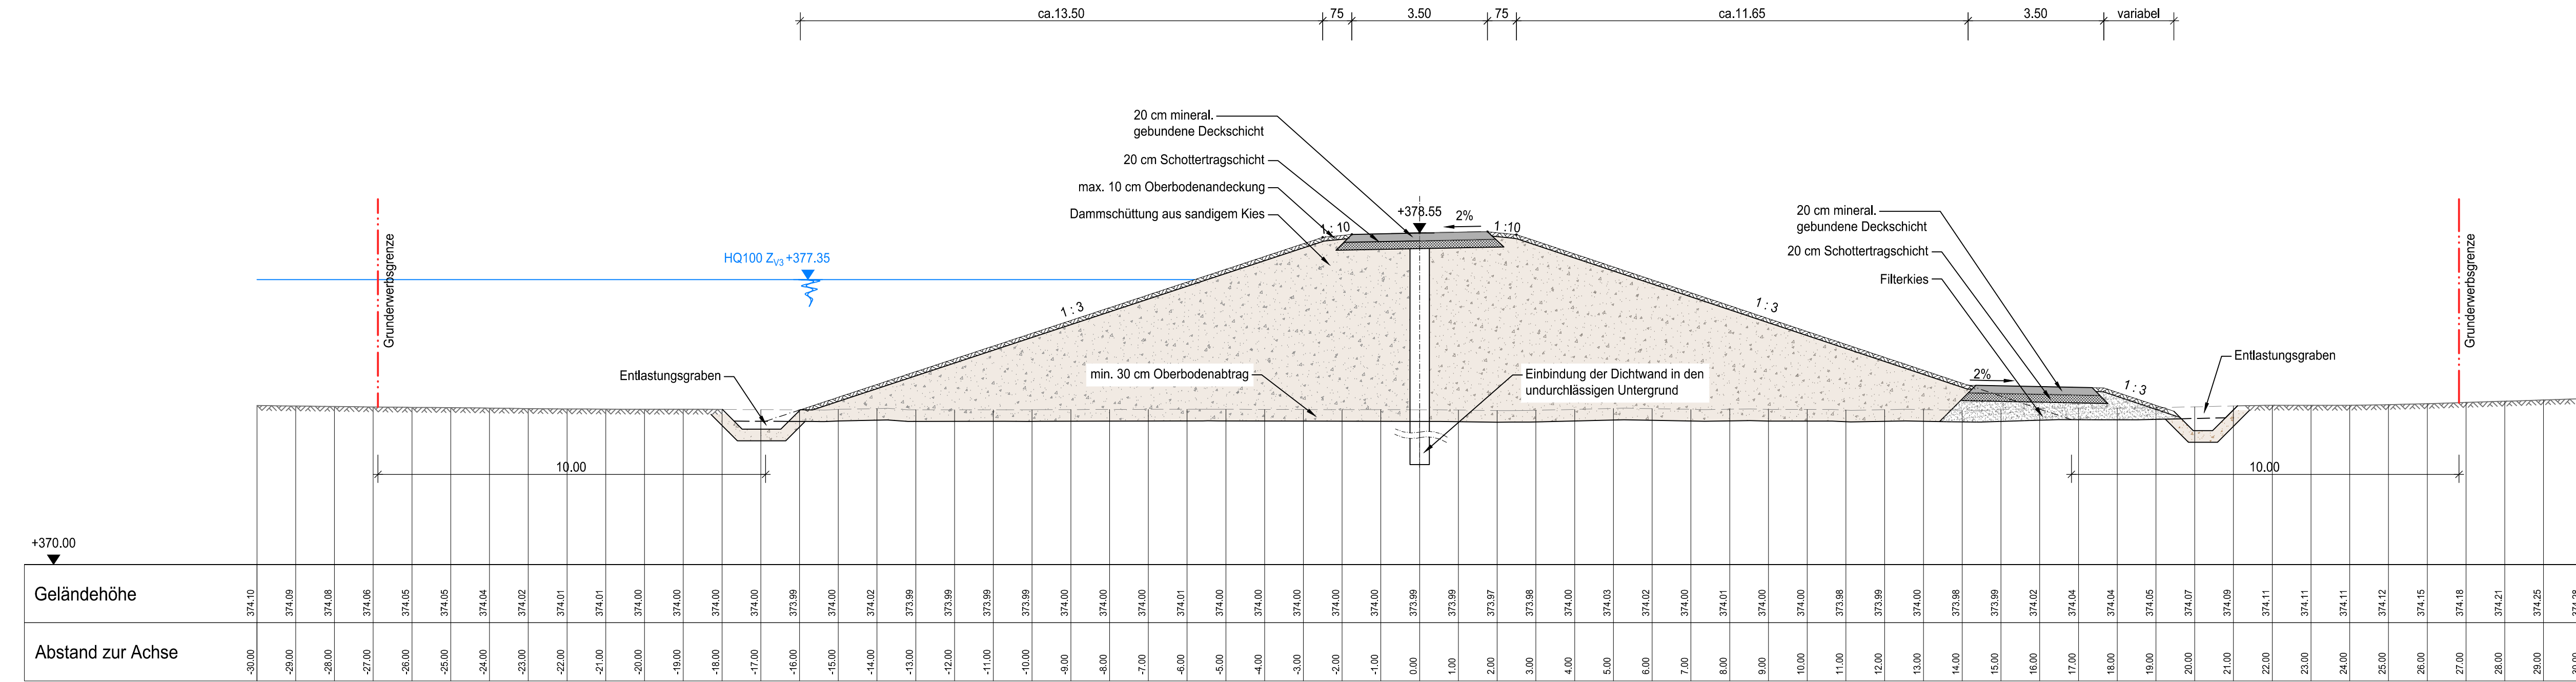

	-30.00	-29.00	-28.00	-27.00	-26.00	-25.00	-24.00	-23.00	-22.00	-21.00	-20.00	-19.00	-18.00	-17.00	-16.00	-15.00	-14.00	-13.00	-12.00	-11.00	-10.00	-9.00	-8.00	-7.00	-6.00	-5.00	-4.00	-3.00	-2.00	-1.00	0.00	1.00	2.00	3.00	4.00	5.00	6.00	7.00	8.00	9.00	10.00	11.00	12.00	13.00	14.00	15.00	16.00	17.00	18.00	19.00	20.00	21.00	22.00	23.00	24.00	25.00	26.00	27.00	28.00	29.00	30.00
Geländehöhe	374.10	374.09	374.08	374.06	374.05	374.05	374.04	374.02	374.01	374.01	374.00	374.00	374.00	374.00	373.99	374.00	374.02	373.99	373.99	373.99	373.99	374.00	374.00	374.00	374.01	374.00	374.00	374.00	374.00	374.00	373.99	373.99	373.97	373.96	374.00	374.03	374.02	374.00	374.01	374.00	374.00	374.00	373.98	373.99	374.02	374.04	374.04	374.05	374.07	374.09	374.11	374.11	374.11	374.12	374.15	374.18	374.21	374.25	374.28		
Abstand zur Achse	-30.00	-29.00	-28.00	-27.00	-26.00	-25.00	-24.00	-23.00	-22.00	-21.00	-20.00	-19.00	-18.00	-17.00	-16.00	-15.00	-14.00	-13.00	-12.00	-11.00	-10.00	-9.00	-8.00	-7.00	-6.00	-5.00	-4.00	-3.00	-2.00	-1.00	0.00	1.00	2.00	3.00	4.00	5.00	6.00	7.00	8.00	9.00	10.00	11.00	12.00	13.00	14.00	15.00	16.00	17.00	18.00	19.00	20.00	21.00	22.00	23.00	24.00	25.00	26.00	27.00	28.00	29.00	30.00

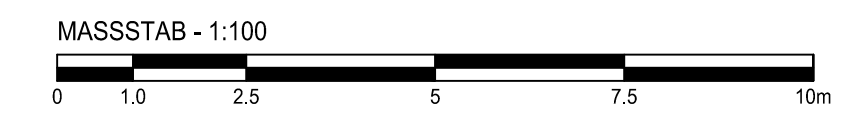

Vorabzug Stand 30.10.2019

Index	Bemerkung	geänd. am	Name	gepr. am	Name
Vorhaben:		Hochwasserschutz Amberg			Anlage:
Vorhabensträger:		WWA Weiden			Plan-Nr.:
Landkreis:		Amberg - Sulzbach			118906VP12RQ
Stadt:		Amberg			Schutzvermerk/Dateiname:
Maßstab: 1 : 100	HRB Neumühle Regelquerschnitt Absperrdamm	entw.	10.2019	NW	
		gez.	10.2019	Seidl	
		gepr.			
Entwurfsverfasser:					
Datum		Unterschrift Entwurfsverfasser		Datum	
		gez. Rosenmüller		Amtsleiter WWA Weiden, Hr. Rosenmüller	